
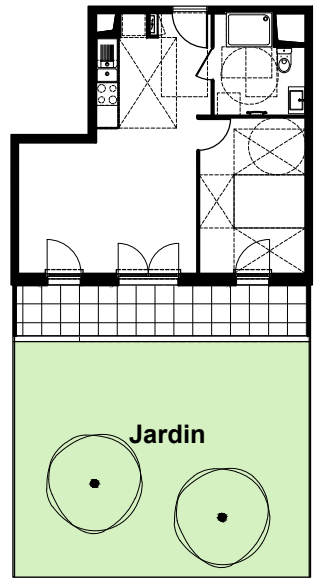





Lot n° :	D008	Type :	T2
Cage :	D	Etage :	RDC

SURFACE HABITABLE	
ENTREE / SEJOUR / CUISINE	26,33 m ²
CHAMBRE	11,65 m ²
SALLE D'EAU	5,82 m ²
TOTAL SURFACE HABITABLE	43,80 m²
TERRASSE	10,43 m ²
JARDIN	48,64 m ²

INDICE	DATE	MODIFICATIONS
0	20/07/2022	Plans de pré-commercialisation phase PC
1	07/10/2022	Plans de pré-commercialisation phase PC
2	14/10/2022	Plans de pré-commercialisation phase PC

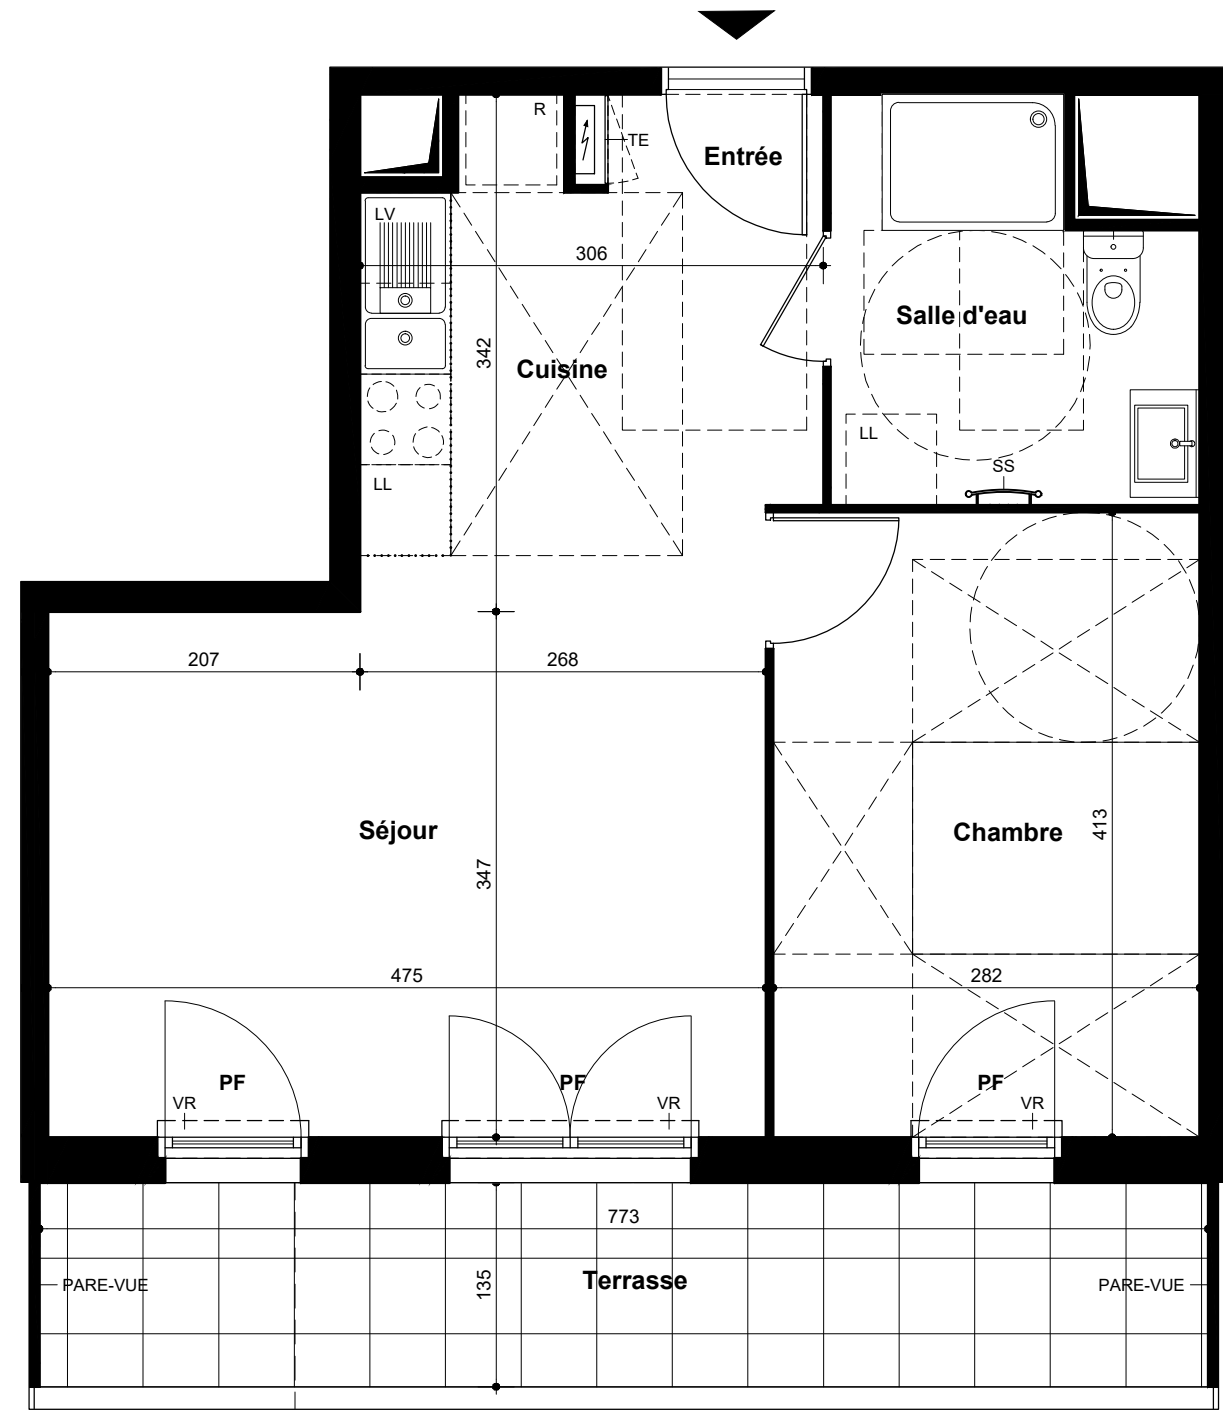

Jardin

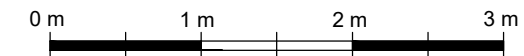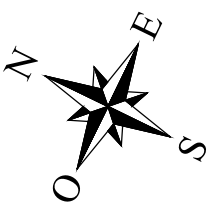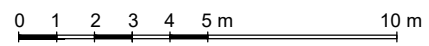

LEGENDE :

- PF : Porte-fenêtre
- F : Fenêtre
- AP : Allège pleine
- AV : Allège vitrée
- CF : Châssis fixe
- VR : Volet roulant
- LL : Emplacement lave-linge
- LV : Emplacement lave-vaisselle
- R : Emplacement réfrigérateur
- TE : Tableau électrique
- SS : Sèche-serviette
- [Symbol] : Soffite ou faux-plafond

NOTA : Les surfaces indiquées sont approximatives; celles des placards sont comprises dans la surface des pièces où ils se situent. Des modifications sont susceptibles d'être apportées à ce plan en fonction des nécessités techniques ou réglementaires, tant en ce qui concerne les dimensions libres que l'équipement. Les retombées de poutres, soffites, ainsi que l'emplacement des équipements sont figurés à titre indicatif. Le mobilier en pointillé est à titre indicatif, et n'est pas fourni. Le nombre, l'emplacement et les dimensions des convecteurs sont susceptibles d'être modifiés