



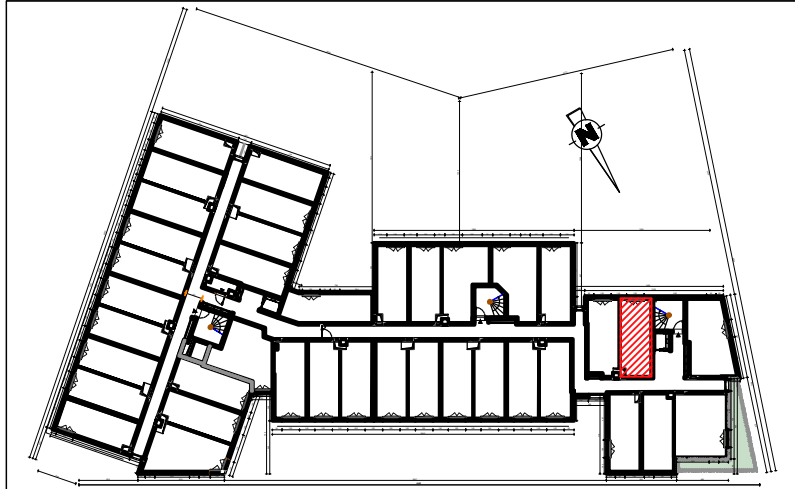


Arch'Academy


ZAC de la Petite Arche - 78 260 ACHERES

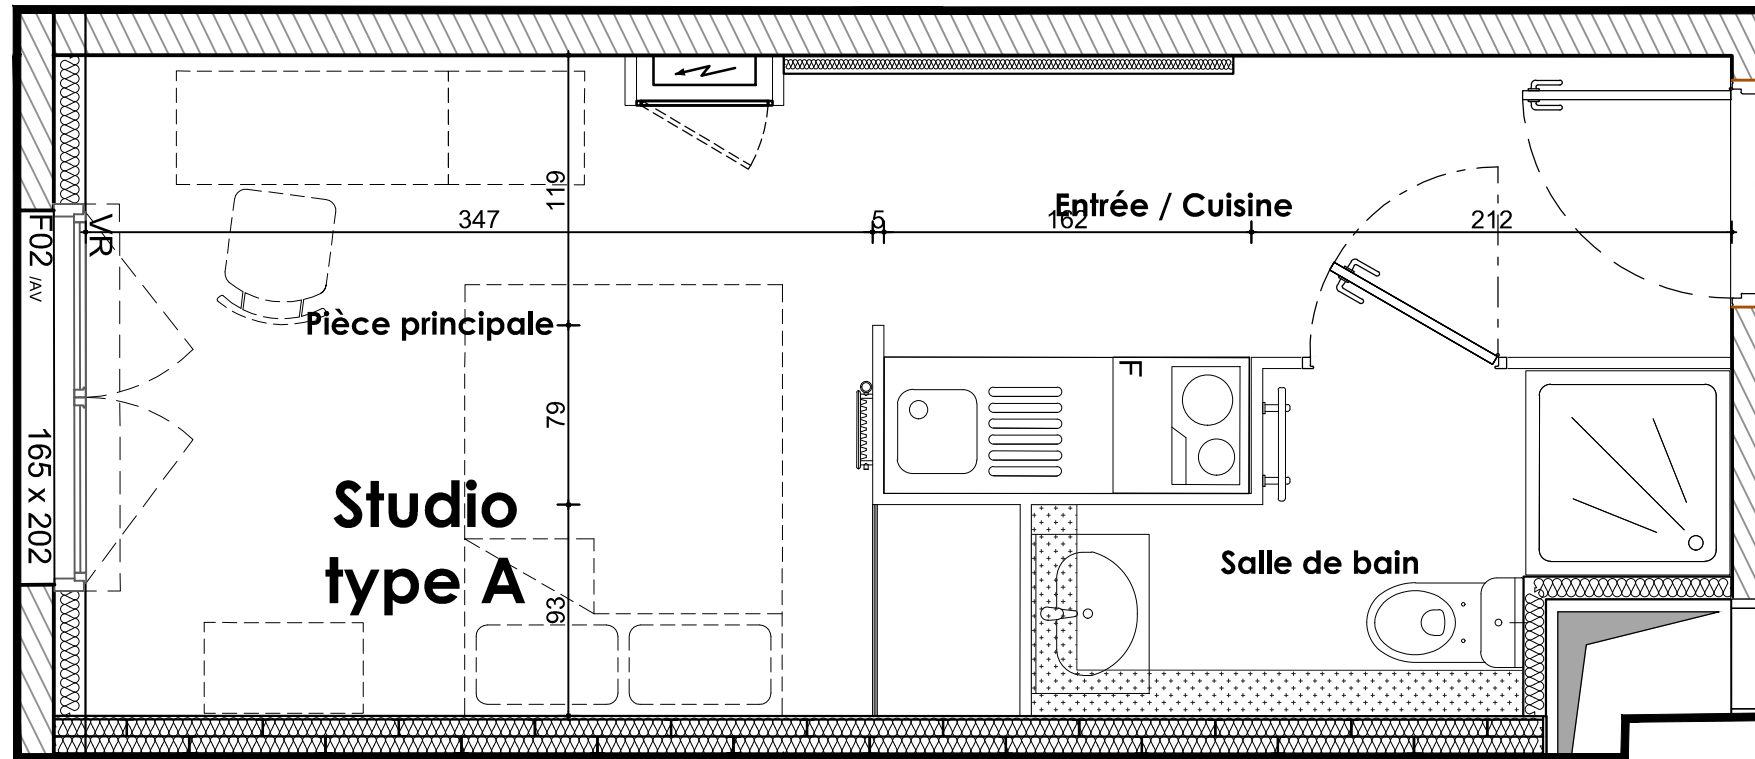


Repérage en plan

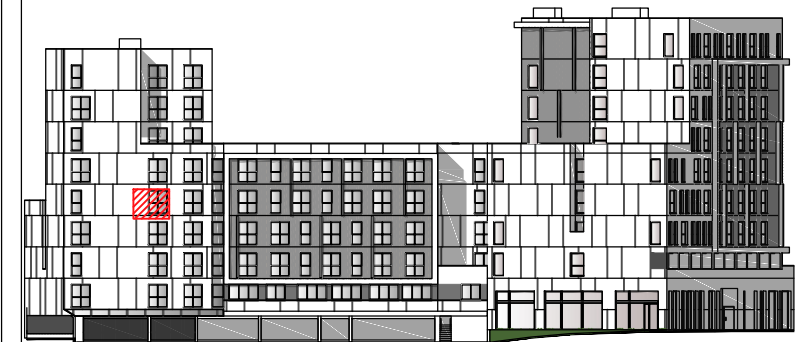

Repérage en façade

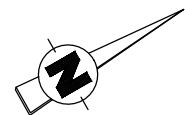

Légende	
	Porte-fenêtre
	Fenêtre
	Kitchenette
	Soffite
	Tableau électrique
	Gaine technique
	Volets roulants
	Allège Béton
	Allège vitrée

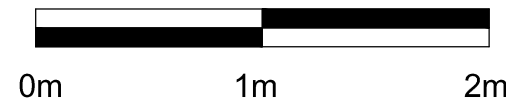

C306	Logement T1	R+3
PIECE PRINCIPALE		16,44 m ²
SALLE DE BAIN		3,41 m ²
SURFACE TOTALE HABITABLE		19.85 m ²

NOTA : Les surfaces indiquées sont approximatives; celles des placards sont comprises dans la surface des pièces où ils se situent. Des modifications sont susceptibles d'être apportées à ce plan en fonction des nécessités techniques ou réglementaires, tant en ce qui concerne les dimensions libres que l'équipement. Les retombées de poutres, soffites, ainsi que l'emplacement des équipements sont figurés à titre indicatif. Le mobilier en pointillé est à titre indicatif, et n'est pas fourni. Le nombre, l'emplacement et les dimensions des convecteurs sont susceptibles d'être modifiés

11 décembre 2019

Ind: 1