



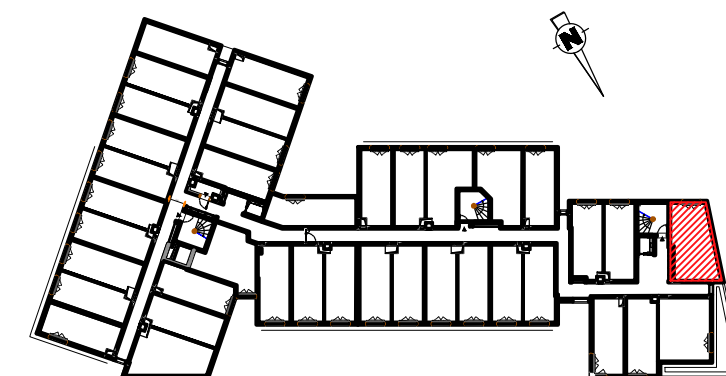


Arch'Academy




ZAC de la Petite Arche - 78 260 ACHERES

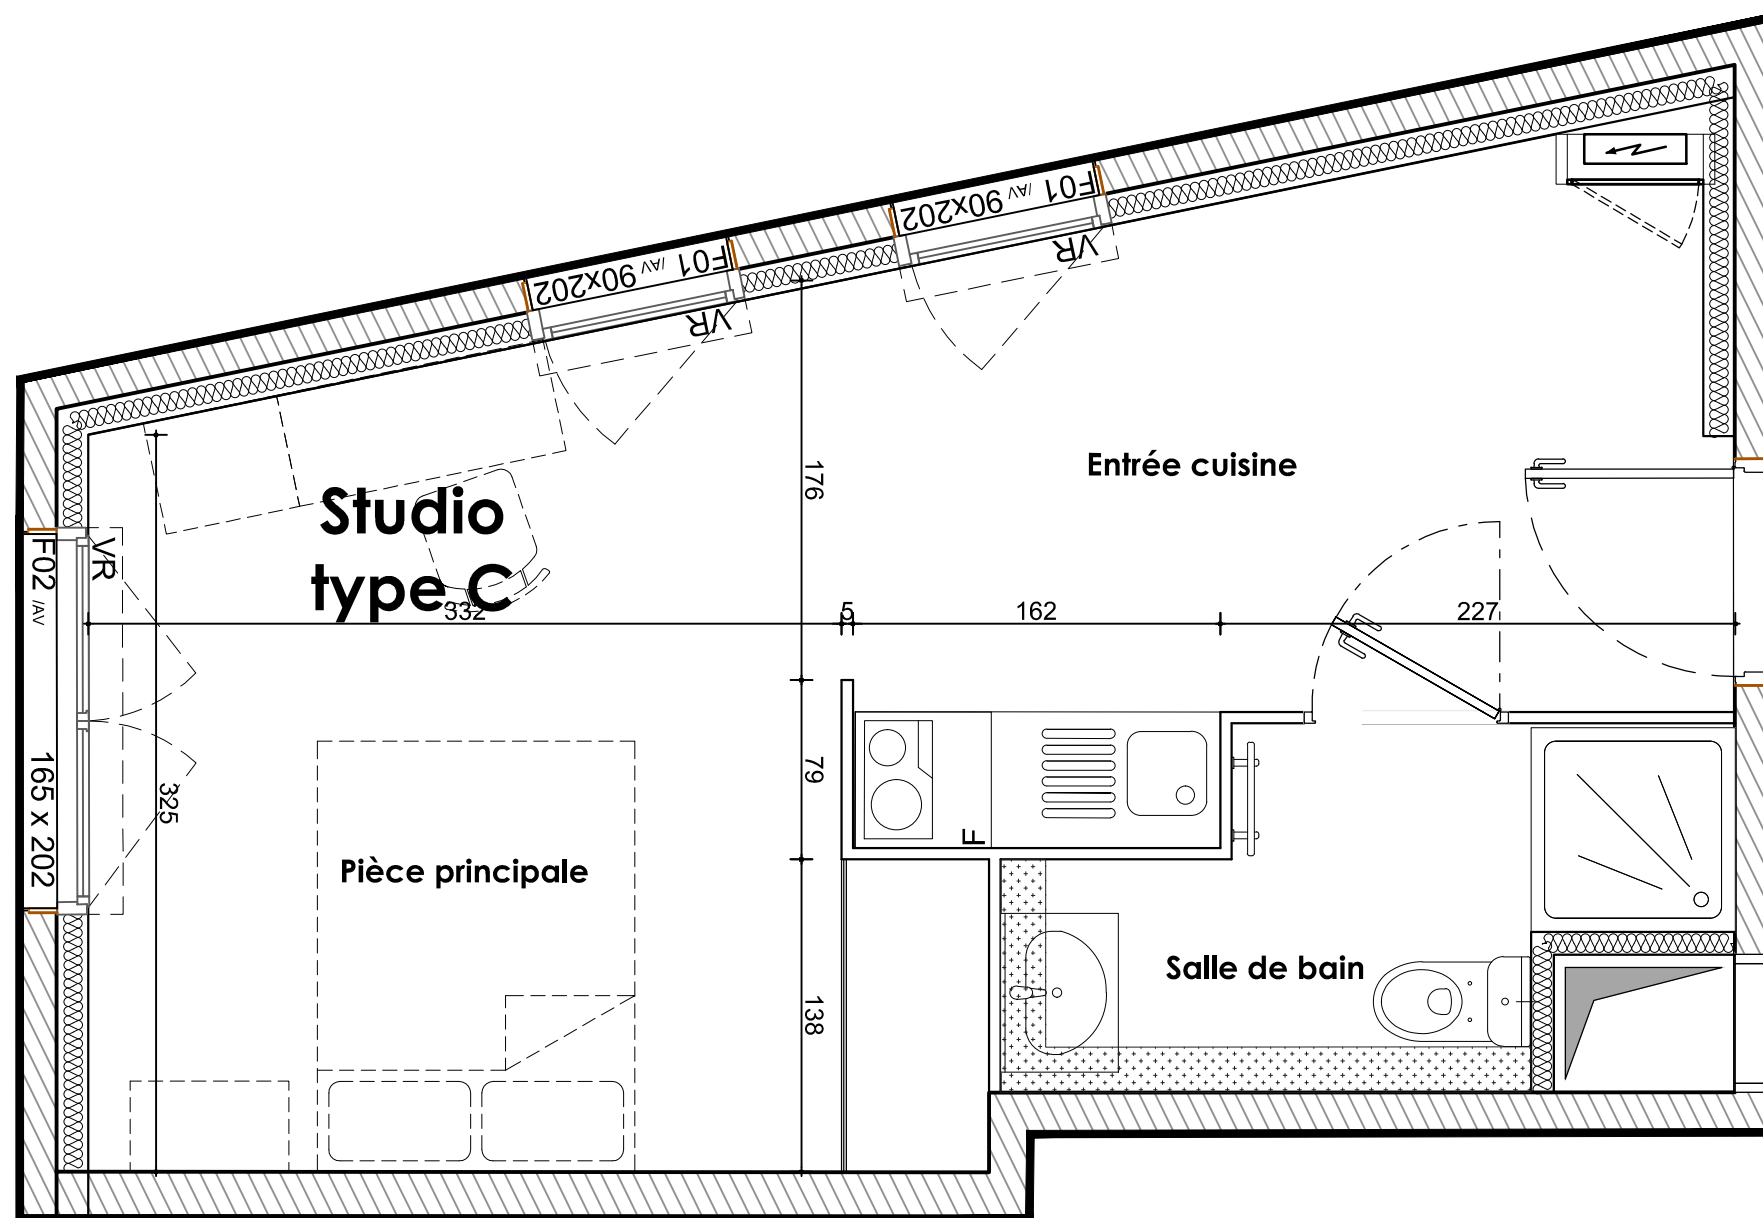

Reperage en plan

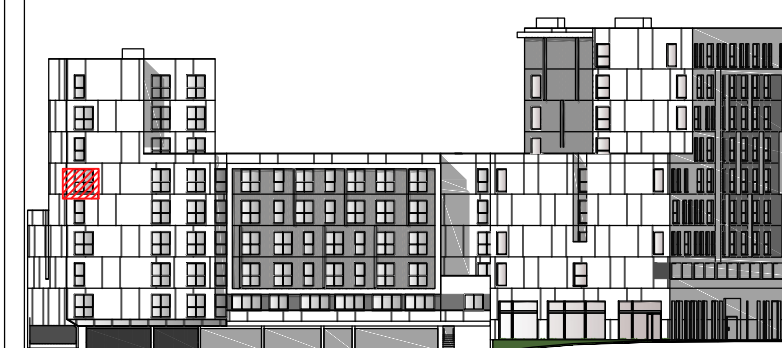

Reperage en façade

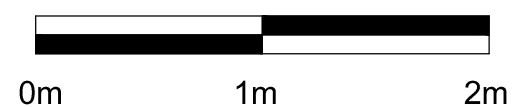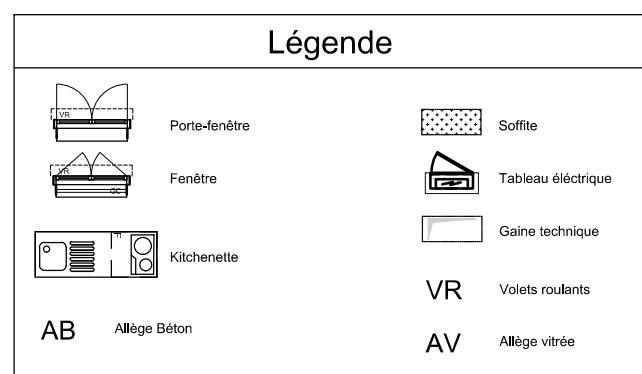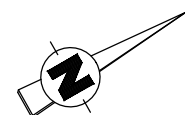

C401	Logement T1	R+4
PIECE PRINCIPALE		22,05 m ²
SALLE DE BAIN		4,30 m ²
SURFACE TOTALE HABITABLE		26.35 m²

NOTA : Les surfaces indiquées sont approximatives; celles des placards sont comprises dans la surface des pièces où ils se situent. Des modifications sont susceptibles d'être apportées à ce plan en fonction des nécessités techniques ou réglementaires, tant en ce qui concerne les dimensions libres que l'équipement. Les retombées de poutres, soffites, ainsi que l'emplacement des équipements sont figurés à titre indicatif. Le mobilier en pointillé est à titre indicatif, et n'est pas fourni. Le nombre, l'emplacement et les dimensions des convecteurs sont susceptibles d'être modifiés

11 décembre 2019

Ind: 1